PLANIMETRIA VIA GELA
scala 1:1000

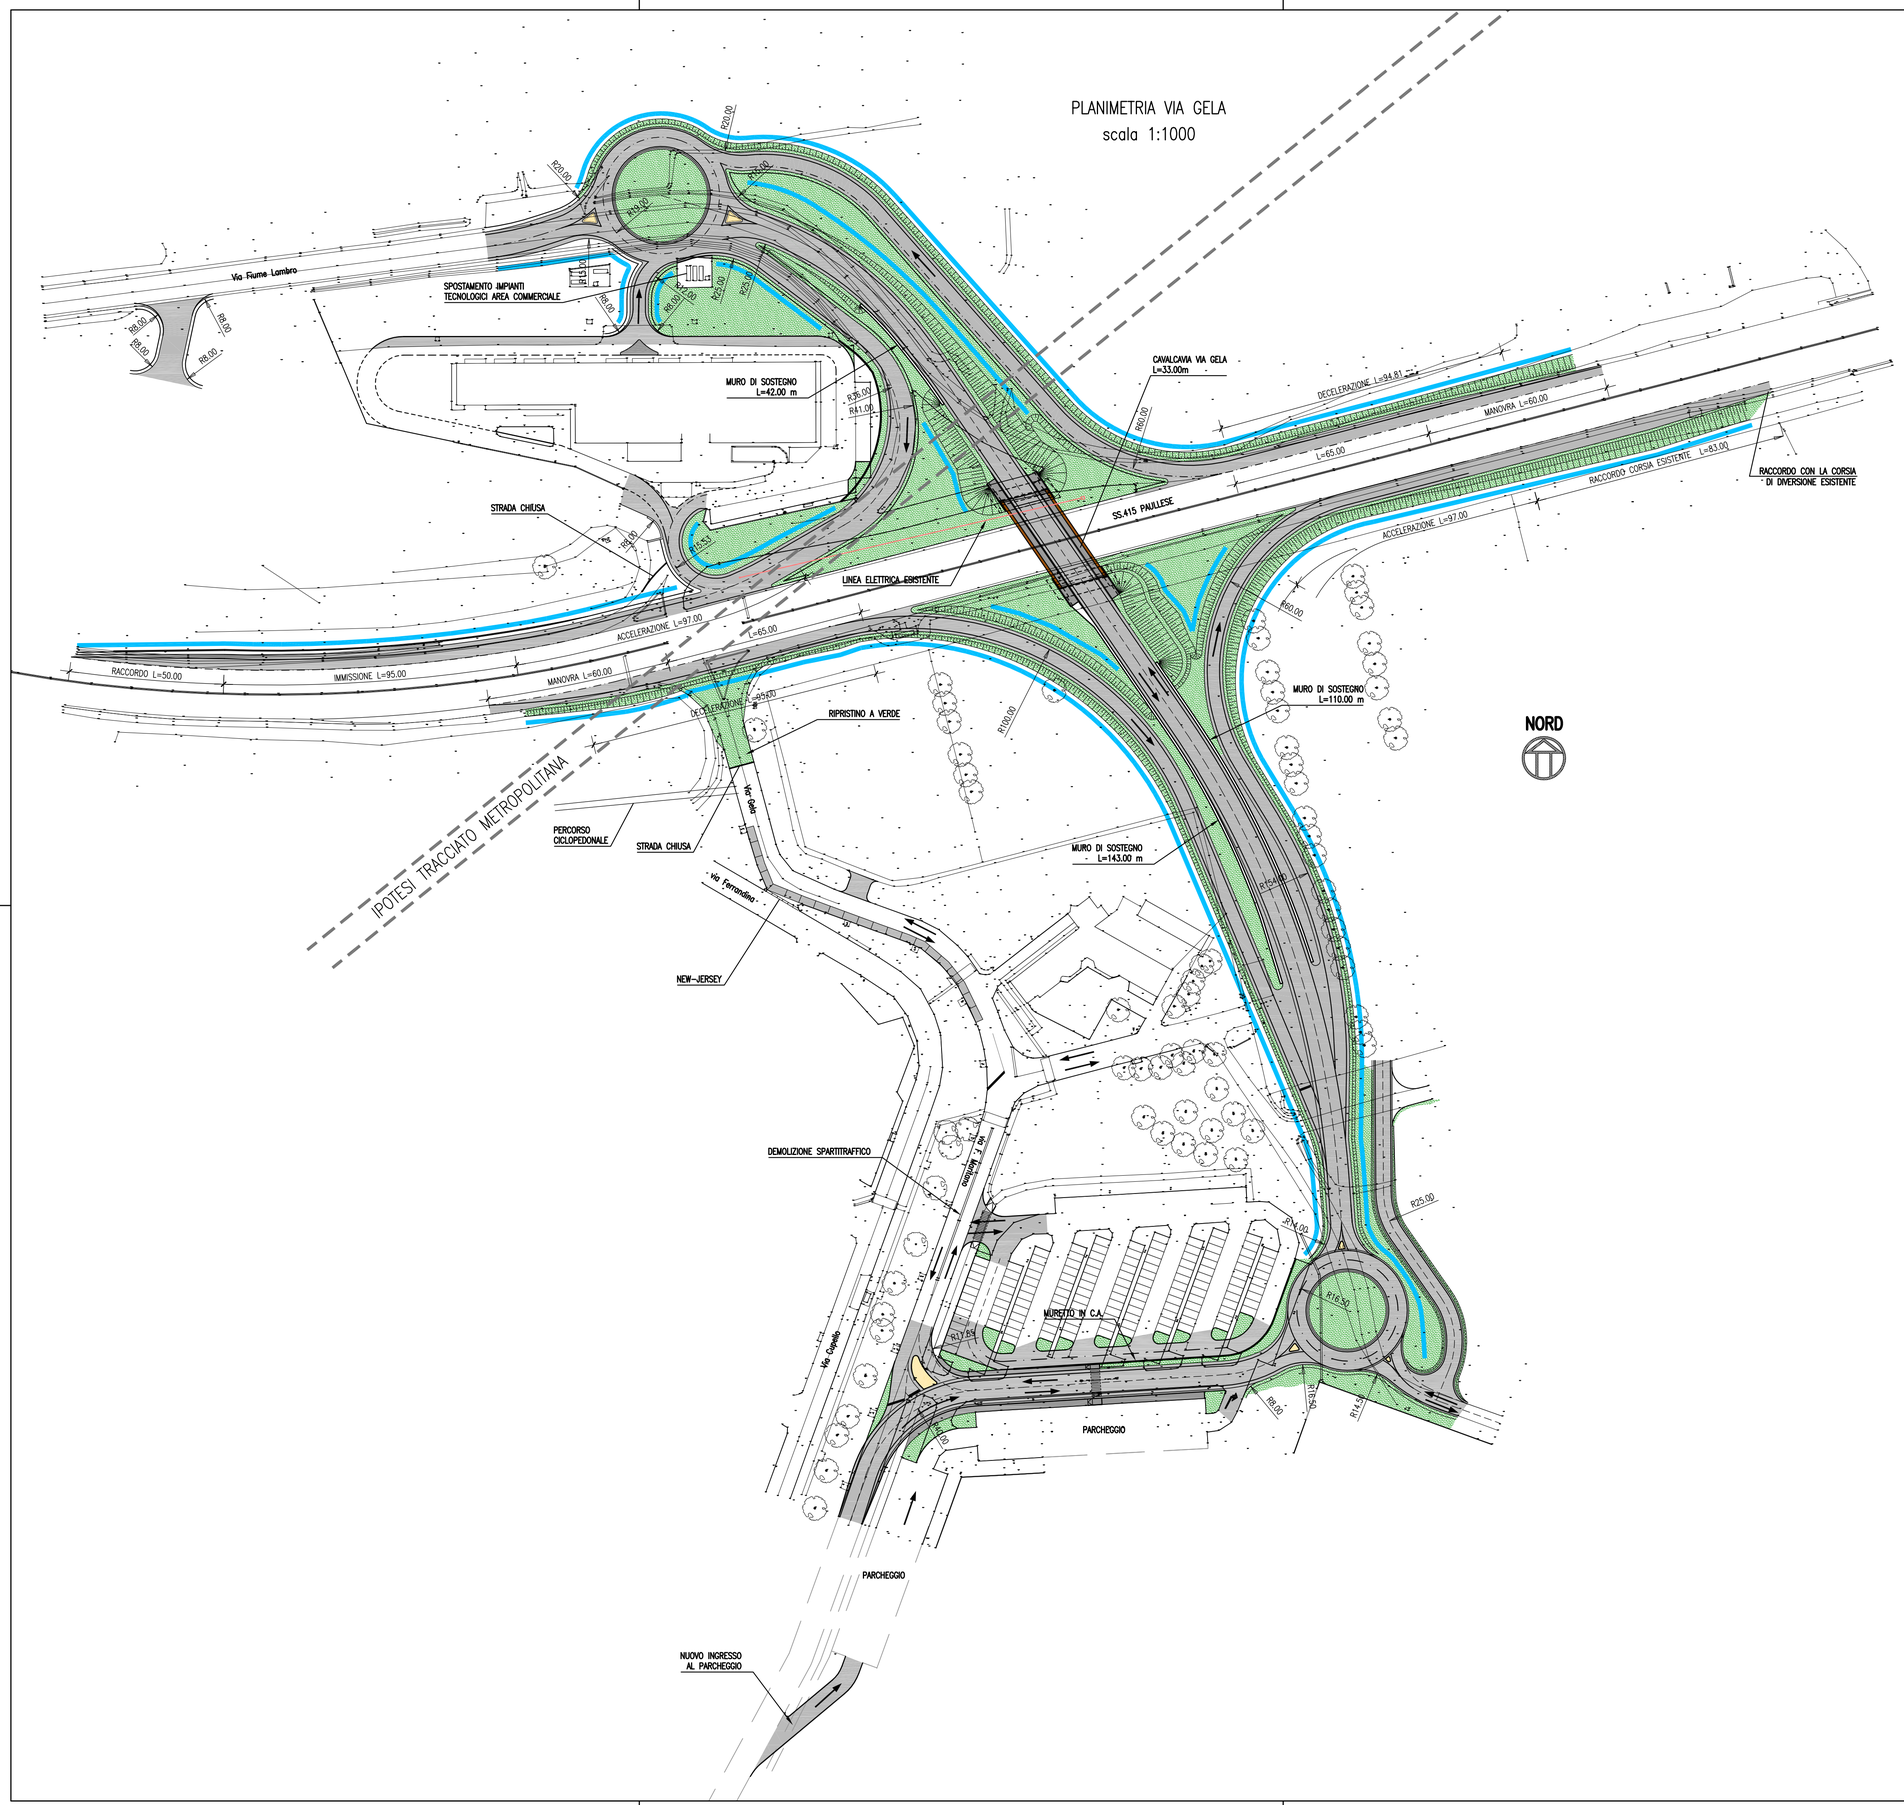

LEGENDA

- INERBIMENTO
- FOSSI DI GUARDIA

Provincia di Milano
Ufficio Tecnico
Settore Sistema della Viabilità

RISOLUZIONE INTERSEZIONI SEMAFORIZZATE TRA LA S.P. EX S.S. 415 PAULLESE E LE VIE MORO E GELA NEL COMUNE DI SAN DONATO MILANESE

PROGETTO PRELIMINARE
PROPOSTA DI VARIANTE

Il Responsabile del Procedimento
Dott. Ing. Giacomo Gatta

REDAZIONE

ATI: TECHNITAL S.p.A. (mandataria) - T.E.C.N.I.C. S.p.A.

CAPO PROGETTO E RESPONSABILE INTEGRAZIONE PRESTAZIONI SPECIALISTICHE: Dott. Ing. Massimo Raccosta

ELABORATO *PROGETTO INFRASTRUTTURA*
Asse Principale
Planimetria Via Gela

N° *PP-AP-PL-001*

ELABORAZIONE

TECHNITAL S.p.A.

DIRETTORE TECNICO: Dott. Ing. Massimo Raccosta

PROGETTISTA: Dott. Ing. Massimo Raccosta

DATA	REDATTO	VISTO	APPR.	SCALA 1:1000
MARZO 2017	*Ofidani*	*Della Bella*	*Raccosta*	CAD *Autocad 2013*

REVISIONE	DATA	REDATTO	MOTIVAZIONE	APPROVATO

NOME FILE *PP-AP-PL-001.DWG*
REVISIONI

IL PRESENTE DOCUMENTO NON POTRA' ESSERE COPIATO, RIPRODOTTO O ALTRIMENTI PUBBLICATO, IN TUTTO O IN PARTE, OGNI UTILIZZO NON AUTORIZZATO SARA' PERSEGUITO A NORMA DI LEGGE.
THIS DOCUMENT MAY NOT BE COPIED, REPRODUCED OR PUBLISHED, EITHER IN PART OR IN ITS ENTIRETY. UNAUTHORIZED USE WILL BE PROSECUTE BY LAW.